


Förklaringar


Alla mått i millimeter
Dimensioner avrundade till närmsta hela mm

- 1 Ränna utan fall
- 2 Ränna med fall
- 3 Ränna med trappfall
- 4 Ränna utan fall, Bottenutlopp
- 5 Ränna utan fall, Anslutning/(Sidoutlopp)
- 6 Ränna med grunt sandfång, Bottenutlopp
- 7 Ränna med djupt sandfång, Bottenutlopp


- D Bottenutlopp

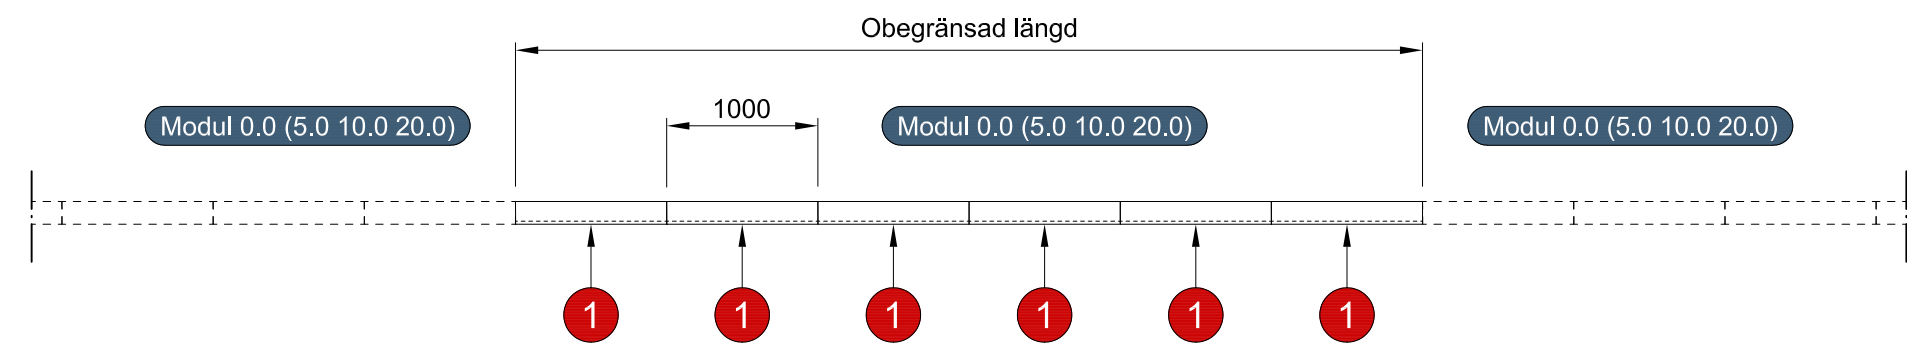


INSTALLATIONSEXEMPEL (ELEVATION)

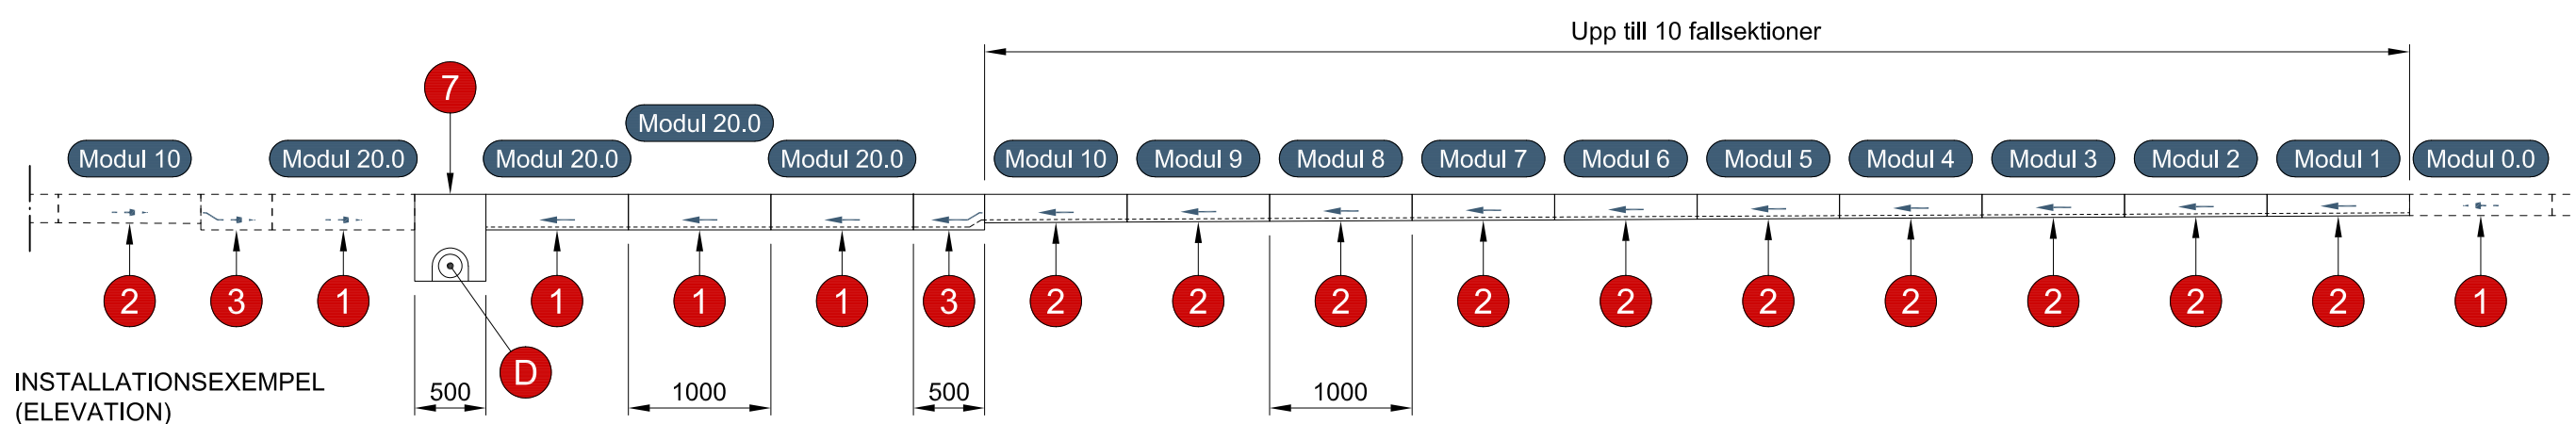

INSTALLATIONSEXEMPEL (ELEVATION)

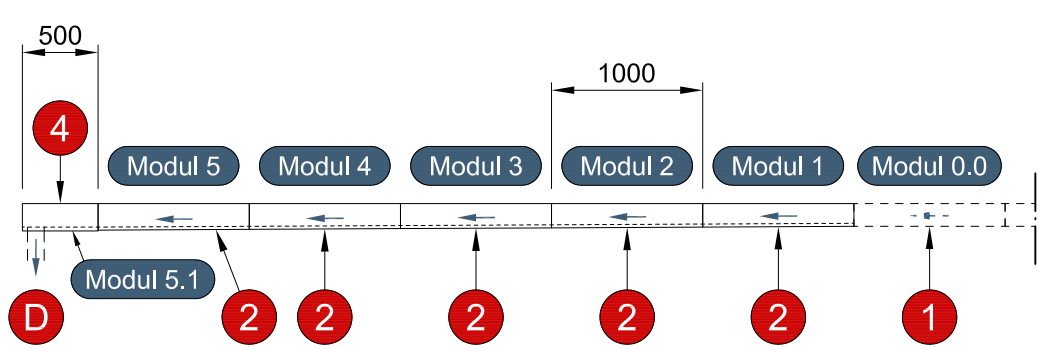

INSTALLATIONSEXEMPEL (ELEVATION)

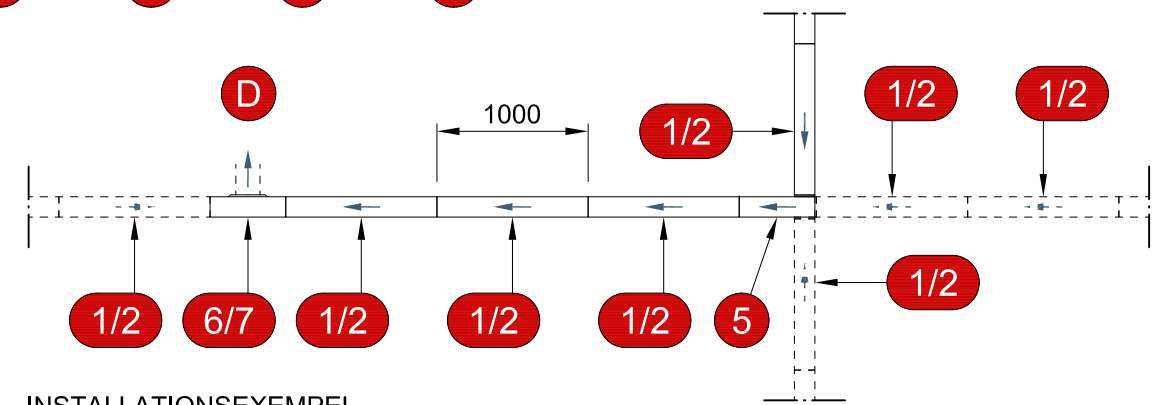

INSTALLATIONSEXEMPEL (PLAN)

Egenskaper

Material	Polymerbetong
Belastningsklass	A15 - E600

Alternativa kantmaterial

Multiline Seal in V100S	Varmförzinkat stål
Multiline Seal in V100RF	Rostfritt stål



ACO Nordic AB
Industrivägen 4
433 61 Sävedalen
www.aco-nordic.se

Produkt
Multiline Seal in V100S/V100E
Systemuppbyggnad - Översikt

Skala
1:50 (A3)

Ritning
2D

