


# ACO DRAIN® Kerb Drain KD 305/480

## Trottoarkant · Klass C 250 – D 400

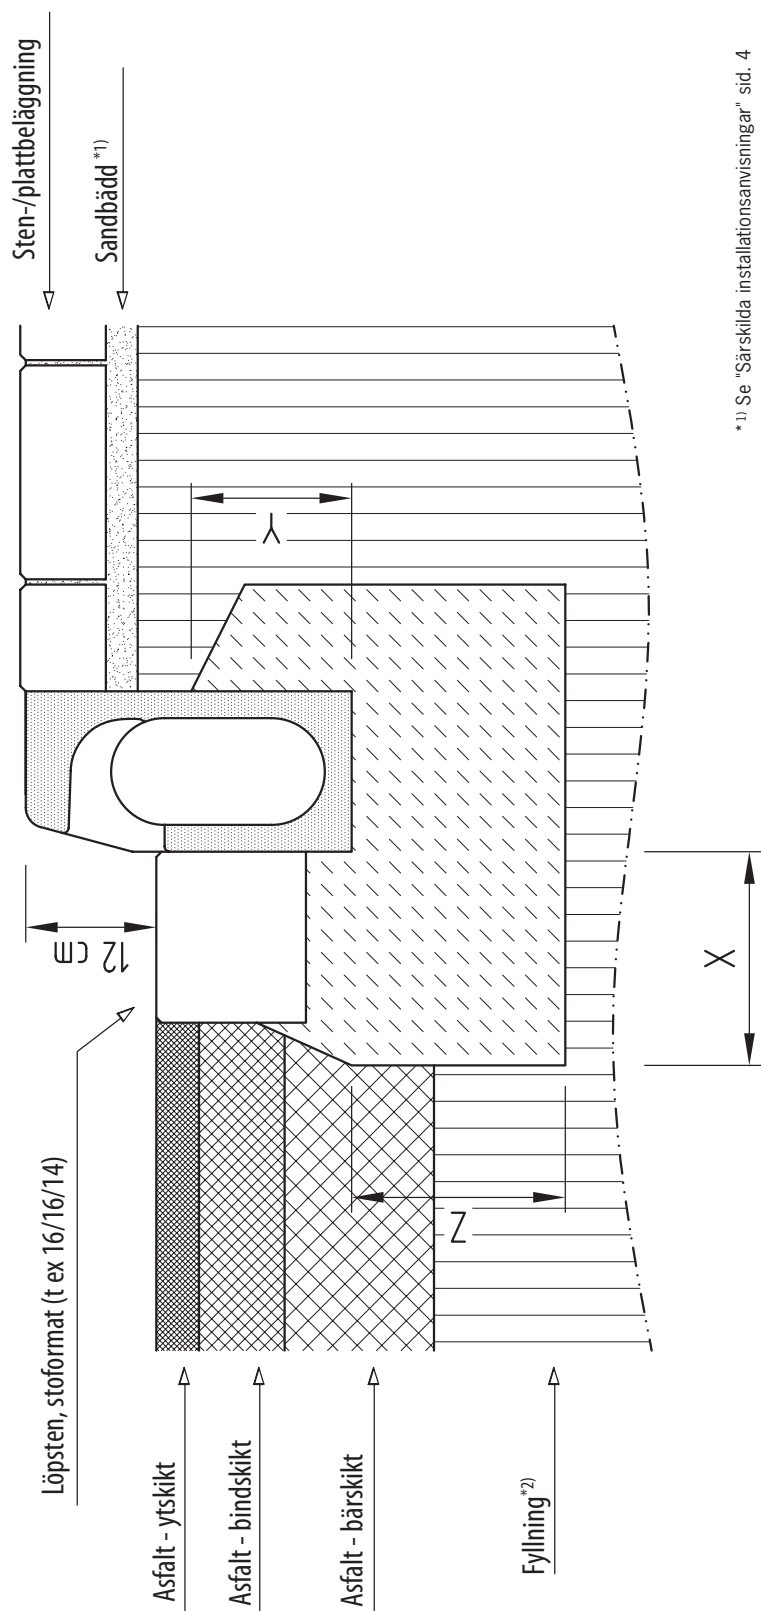

\*1) Se "Särskilda installationsanvisningar" sid. 4  
 \*2) Skiktets typ och tjocklek samt deformationsmodul (även under rännelementet!)

Belastningsklass	A 15	B 125	C 250	D 400	E 600	F 900
enl. DIN EN 1433						
Betongkvalitet - min. kvalitet	enl. DIN EN 206-1		C 25/30	C 25/30		
Exponeringsklass			XF 1	XF 1		
Fundamentets dimension [cm]			≥ 15	≥ 20		
	x		≥ 15	≥ 15		
	y		≥ 15	≥ 20		
	z		≥ 15	≥ 20		