
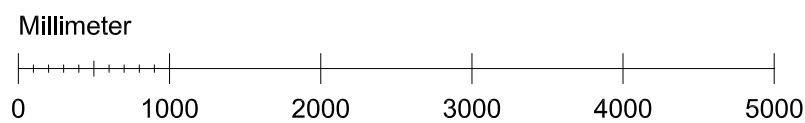


INSTALLATIONSEXEMPEL

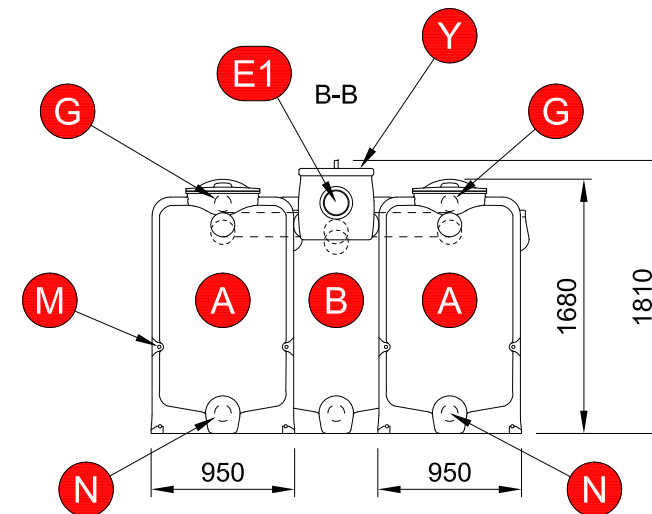

Förklaringar

Alla mått i millimeter
Dimensioner avrundade till närmaste hela tiotal mm

- A Avskiljning matavfall
- B Fettavskiljning
- D Lock
- E1 Inloppsanslutning 1
- E2 Inloppsanslutning 2
- F Utloppsanslutning
- G Luftningsanslutning (förberedd)
- L Infästning mot golv
- M Stabiliserande stålror
- N Inkoppling tömningsanordning (förberedd)
- P Påfyllning (förberedd)
- S Styrskåp (plats för)
- Y Fördelningsenhet

Tillbehör (i urval)

- I Larmgivare (del av Procurat T5-2)
- T Tömningsrör

Inkoppling - Separerade flöden

- E1 Matavfall
- E2 Spillvatten från köksutrymmen

Inkoppling - Gemensamt flöde

- E1 Matavfall samt spillvatten från köksutrymmen
- E2 -

Kapacitet

| | |
|----------------|------------|
| MATAV FALL | |
| Lagringsvolym | 4300 liter |
| FETTAVSKILJARE | |
| Storlek | NS5,5 |
| Slamvolym | 725 liter |
| Fettvolym | 360 liter |
| Vätskevolym | 1430 liter |



ACO Nordic AB
Industrivägen 4
433 61 Sävedalen
www.aco-nordic.se

Produkt

LipuJet Matavfallssystem
P 5,5/550 - 4200

Skala
1:50 (A3)

Ritning
2D